


Appartamenti tipo duplex completamente indipendenti_Pianta piano terra SCALA 1:50

B

A

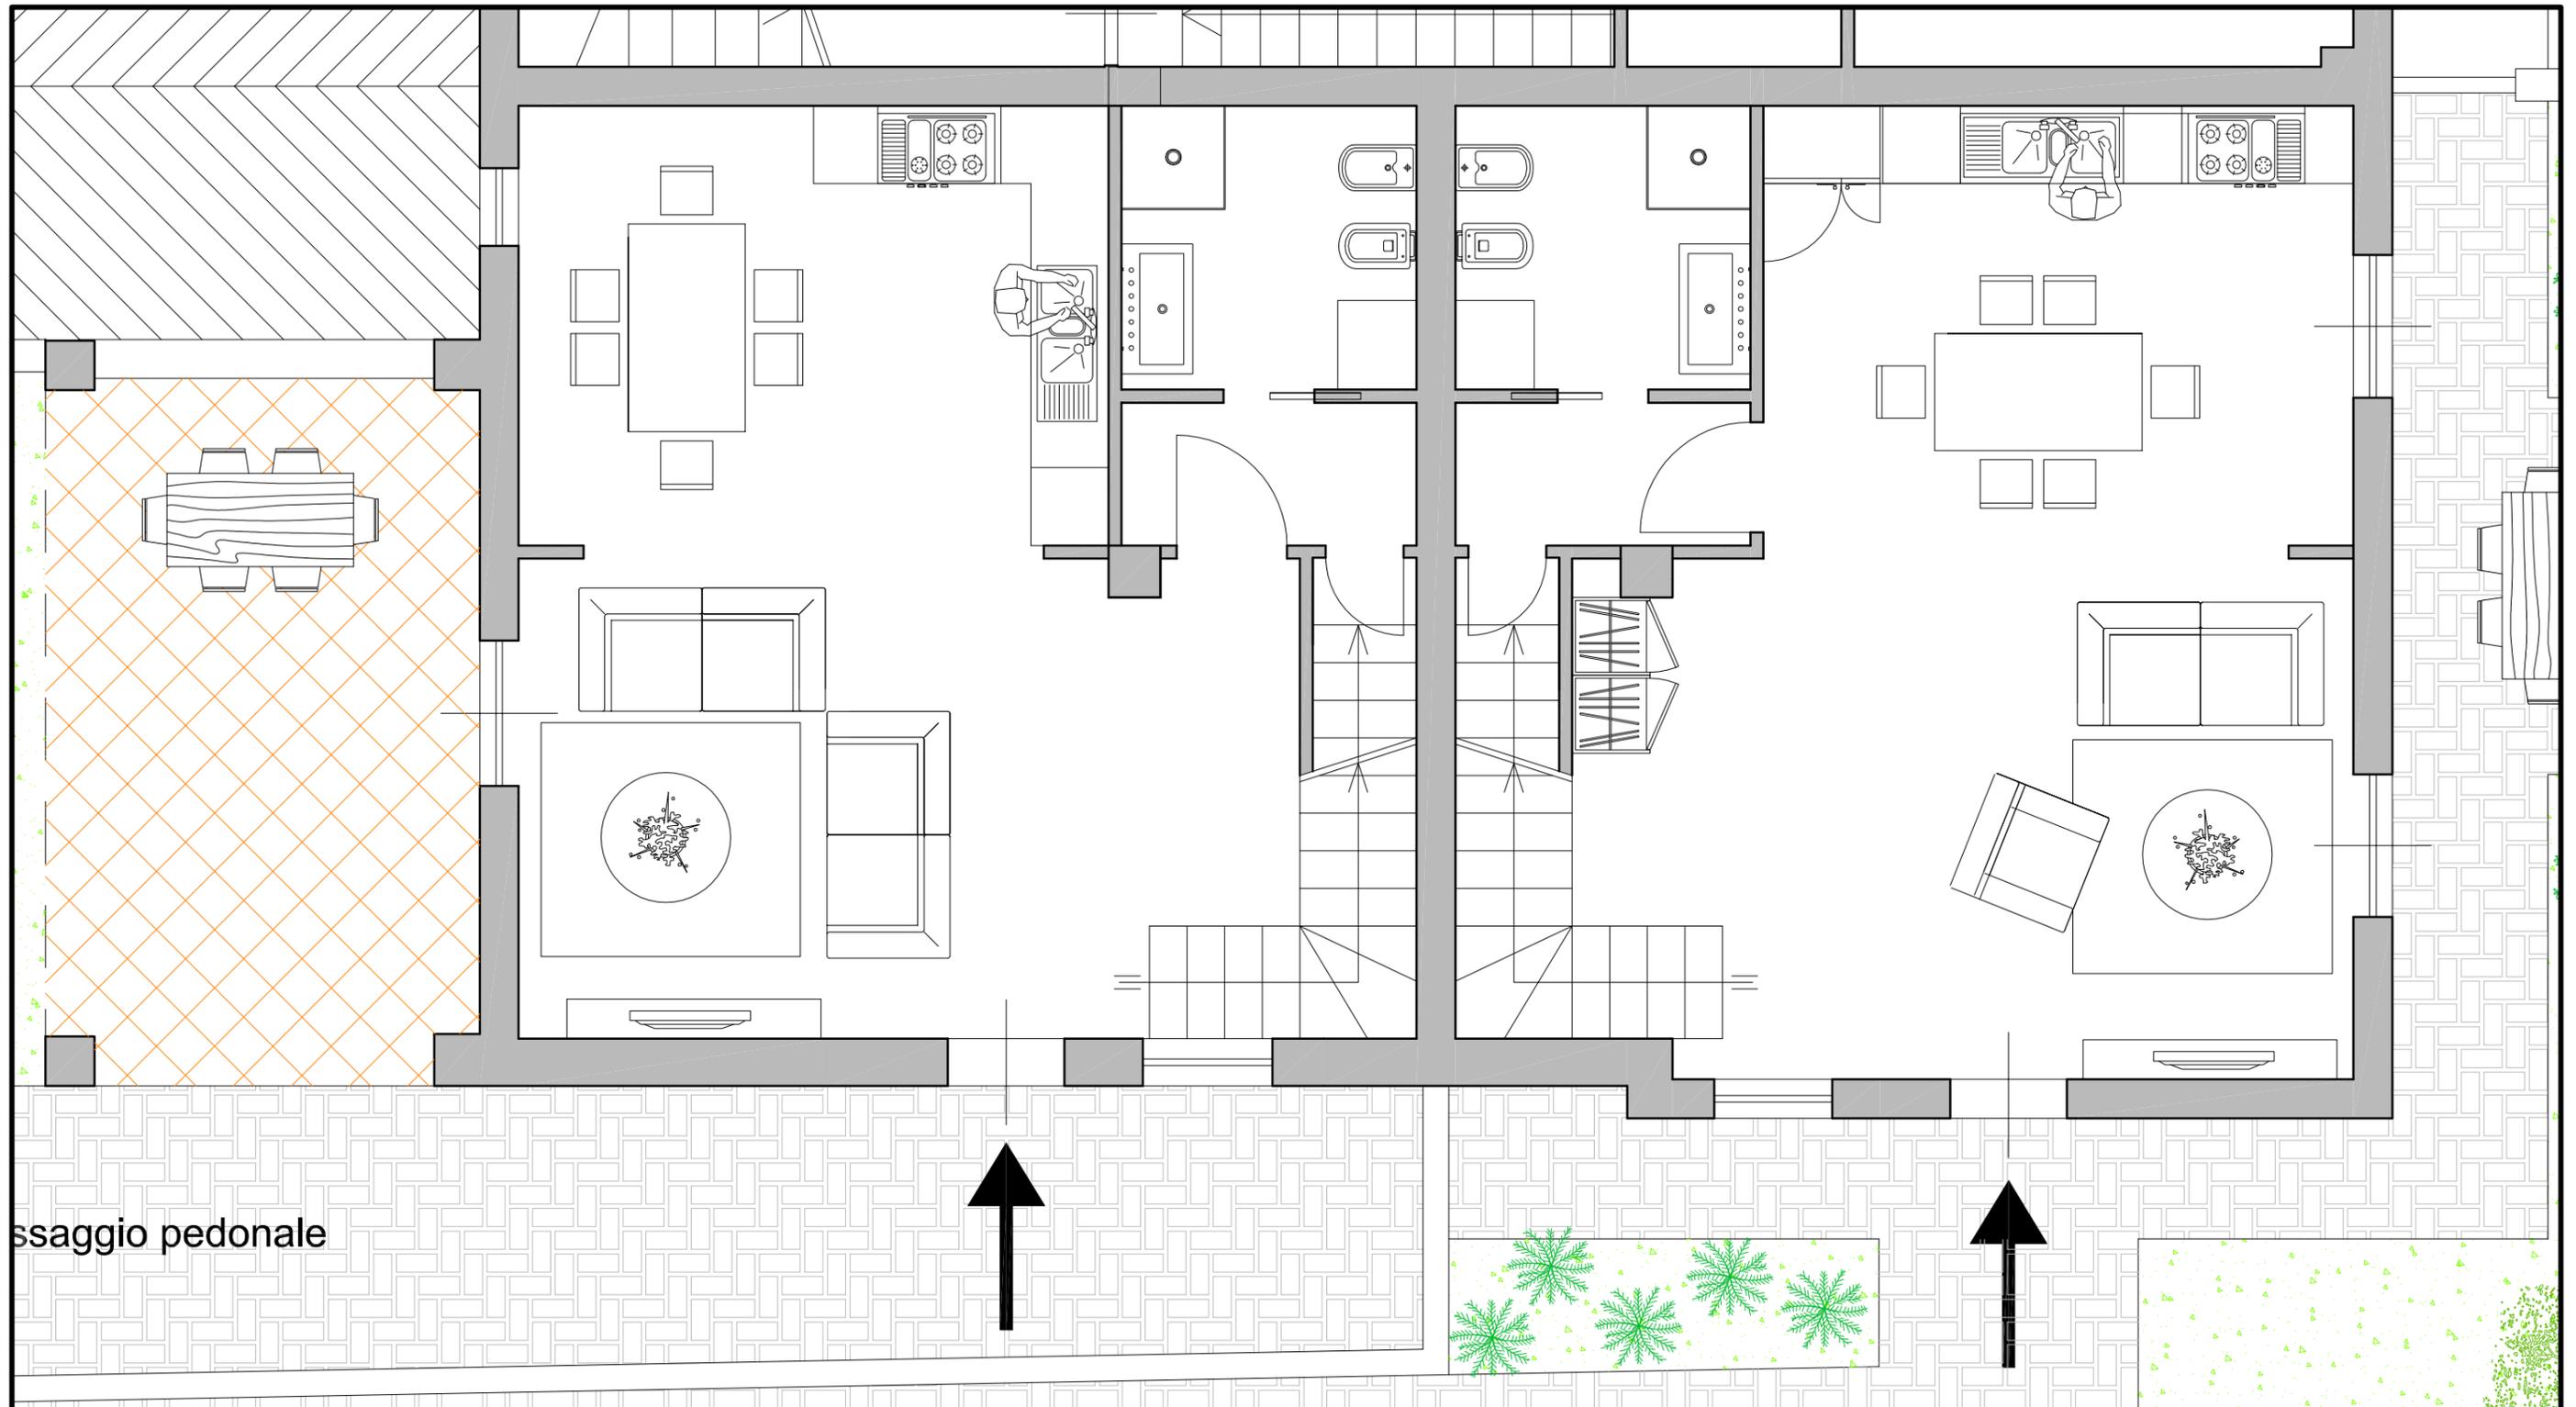

passaggio pedonale